







Согласовано :	
Инв. № подл.	Взам. инв. №
Подпись и дата	

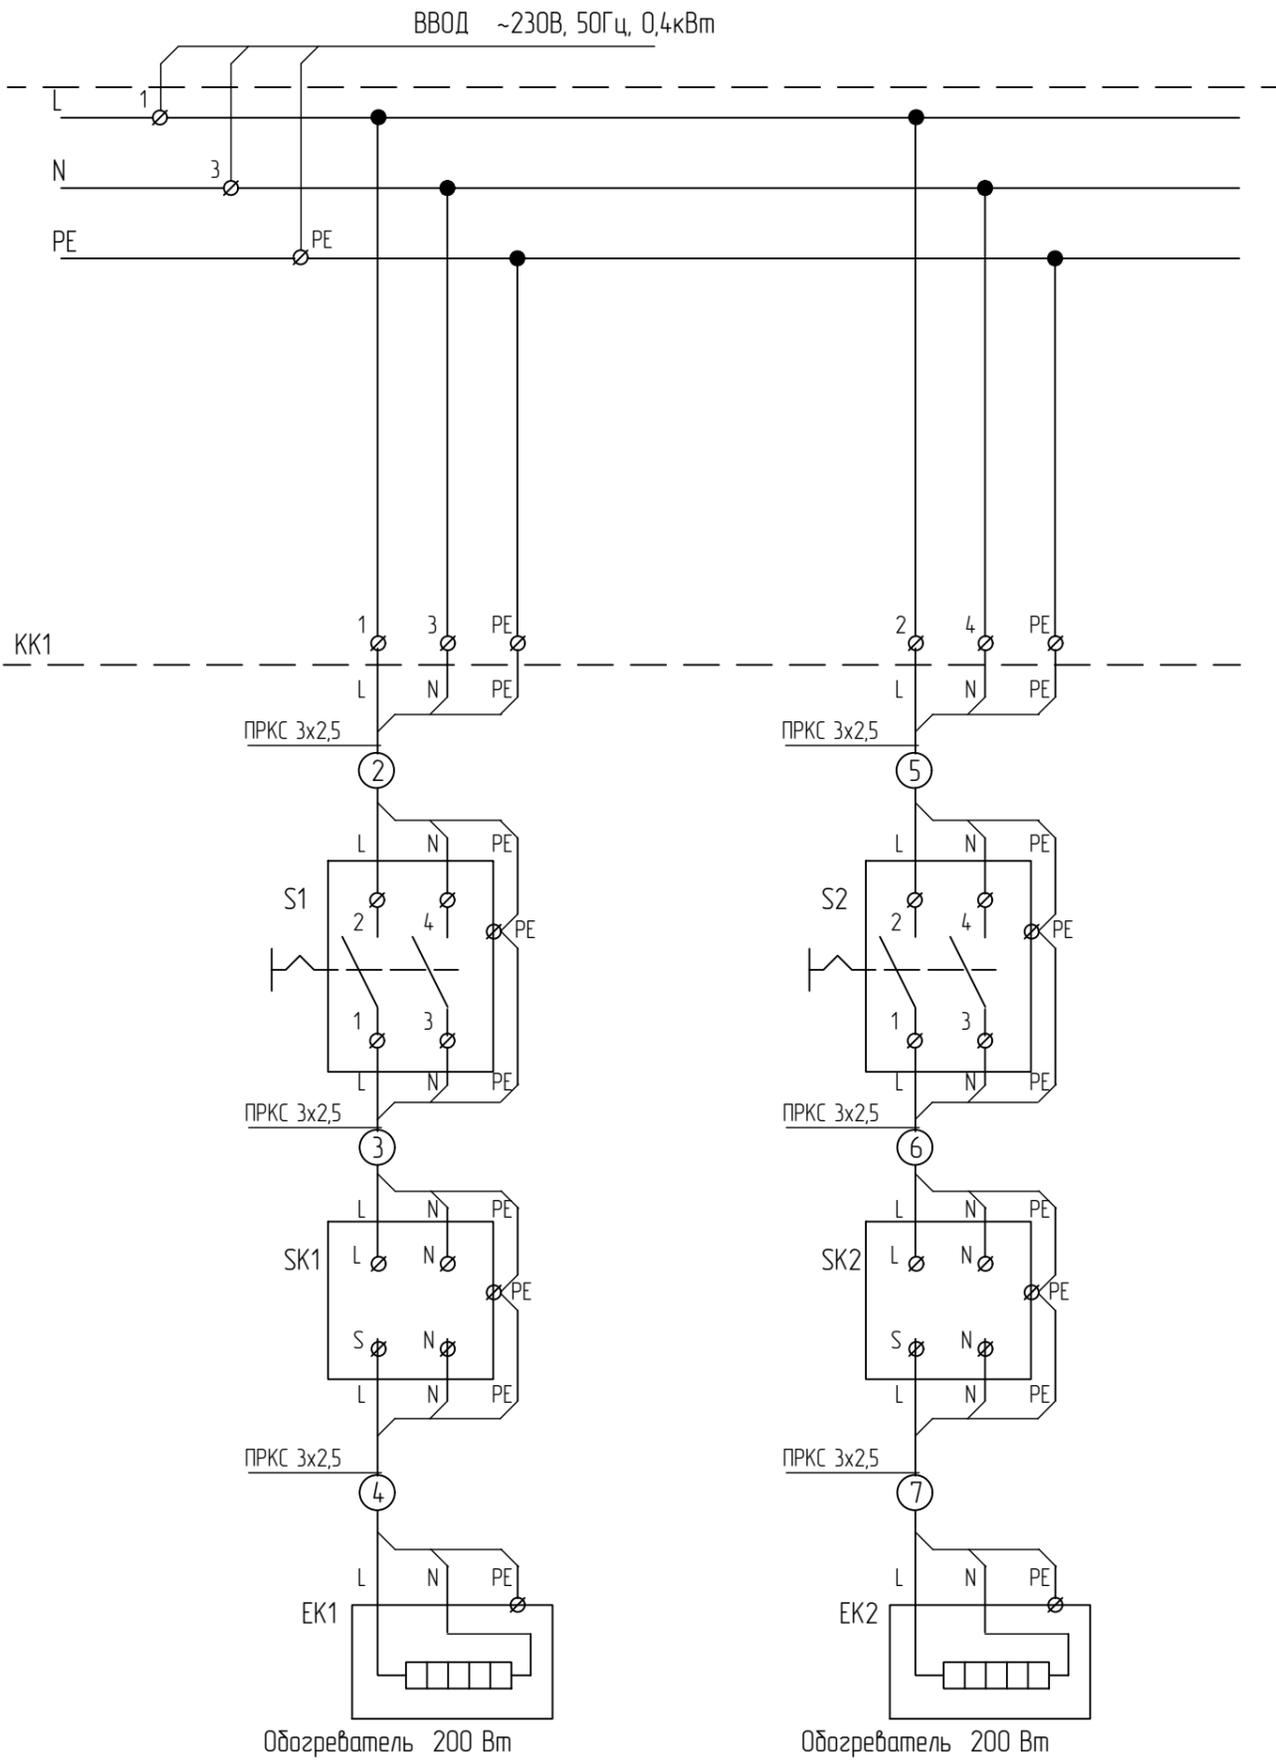



Поз. Обозначение	Наименование	Кол.	Примечание
EK1, EK2	Обогреватель электрический ВНУ-200Р во взрывобезопасном исполнении 1Exdb IIC T3 Gb	2	Атлант-проект
S1,S2	ППГ-2И25-2КНВМ1М-15НК Переключатель взрывозащищённый, 1Ex d IIC T5 Gb, IP66(2поз.,25А, полож.0-1). В комплекте: - кабельным вводом для недронированногокабеля в металлорукавах Ду=15 КНВМ1М-15НК (d=6-12мм) -2шт	2	Кортем-ГОРЭЛТЕХ
KK1	ЩОРВА171712(1УТ 2,5)-2КНВМ1М-15НК(А)-2КНВМ1М-15НК(В) Коробка клемная взрывозащищённая 1Ex d IIC T5 Gb IP66В комплекте:-ВЗКВ1 - 1 шт	1	Кортем-ГОРЭЛТЕХ
SK1,SK2	Унифицированный взрывобезопасный терморегулятор УВТР-10Б.D.R.C (0/+40) 1,0 1ExdIIC T3X	2	Атлант-проект

Схема электрическая соединений				
Изм	Лист	№ докум.	Подп	Дата
ТДМ.ТШВ-2086У2.ЕХ.20.001				Лист
				3




Согласовано :	
Взам. инв. №	
Подпись и дата	
Инв. № подл.	

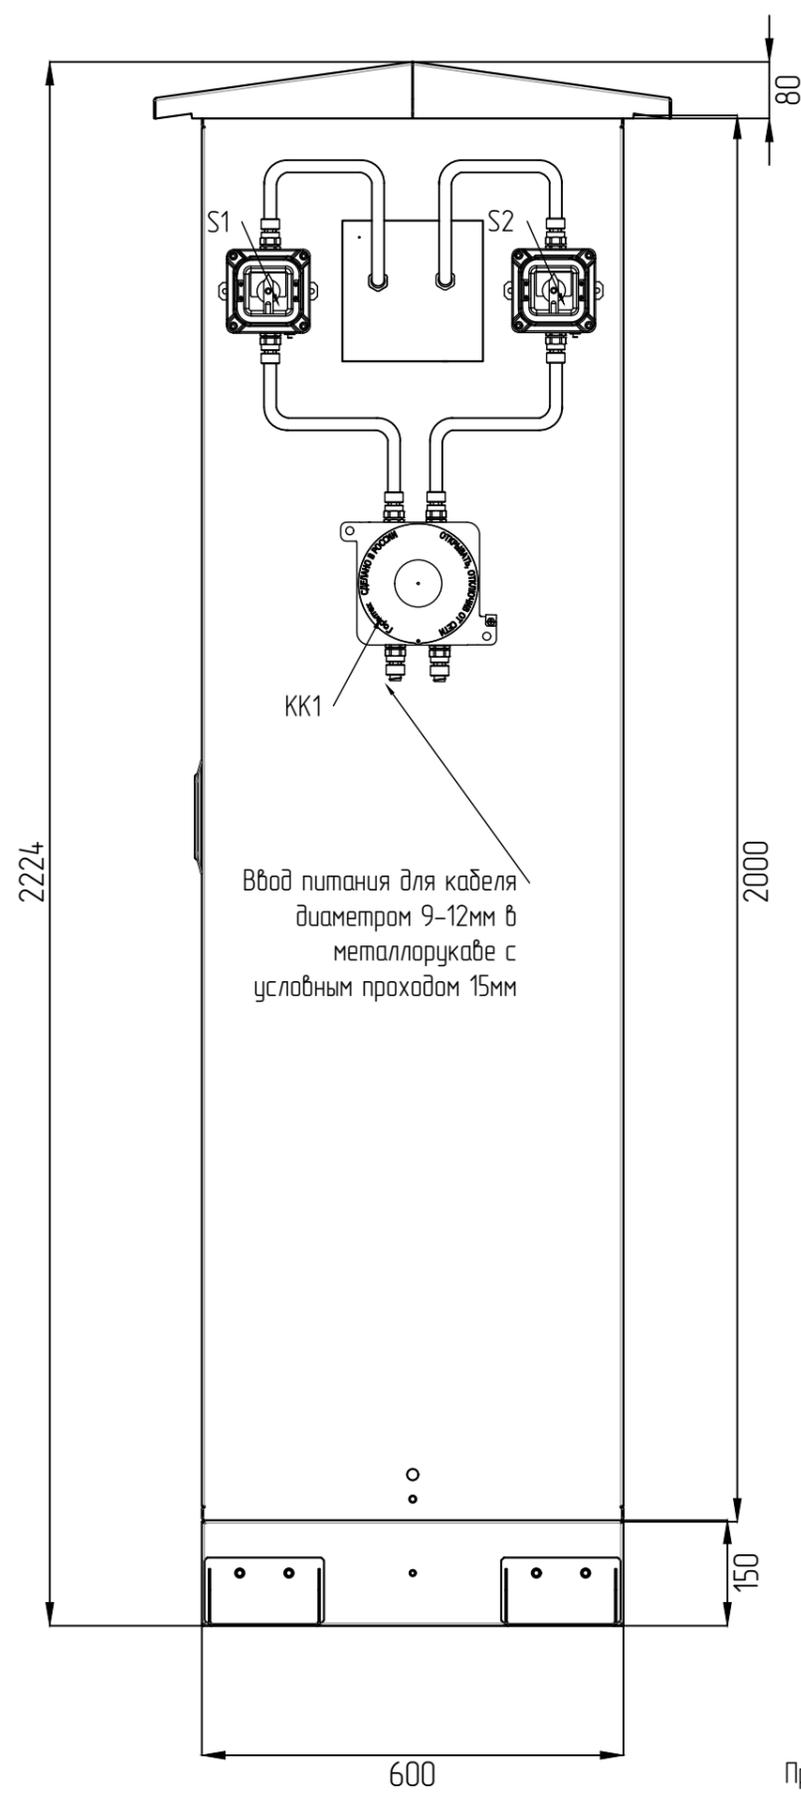

Проем для транспортировки гидравлической роклой

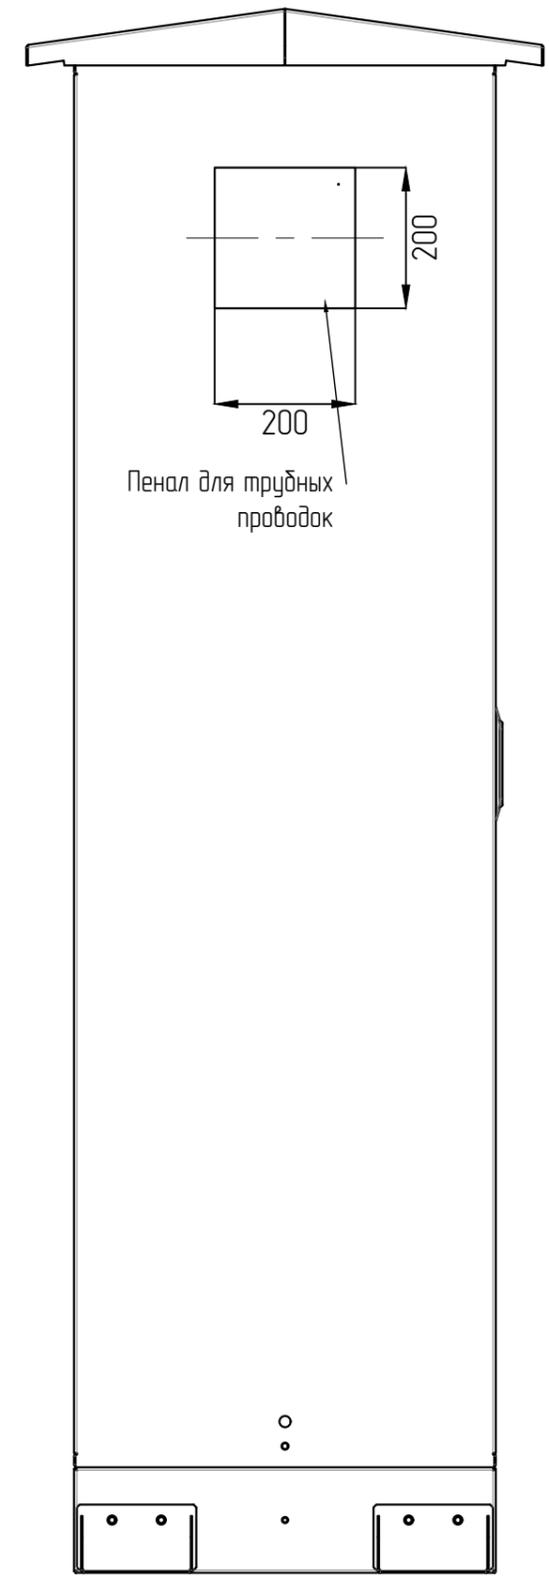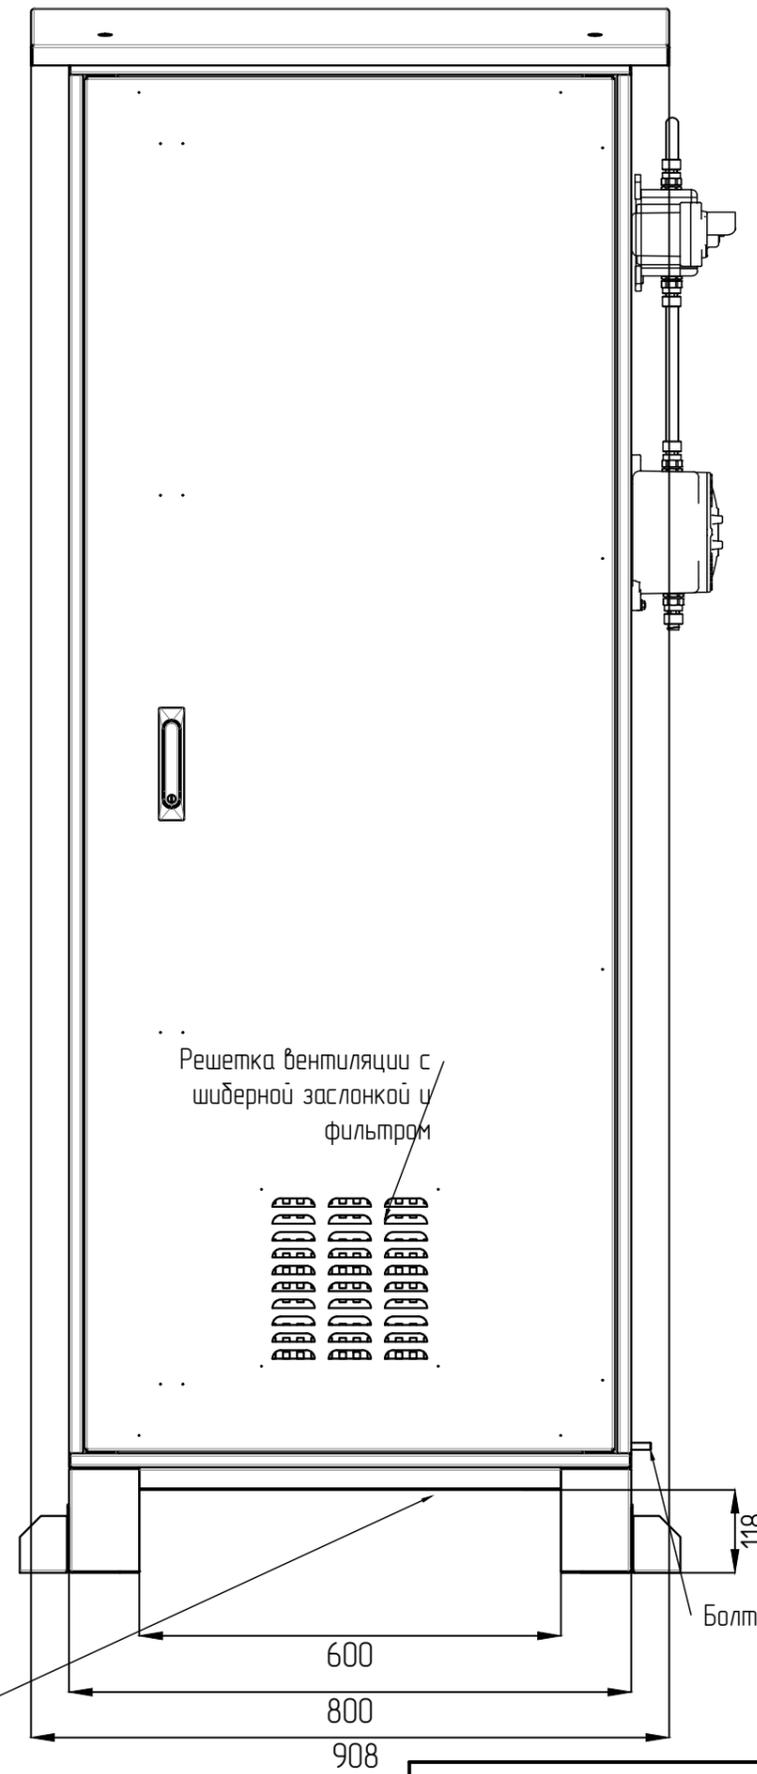

Шкаф ТШВ-2086У2Ех. Чертеж общего вида				
Изм	Лист	№ докум.	Подп	Дата
ТДМ.ТШВ-2086У2.ЕХ.20.001				Лист
				4

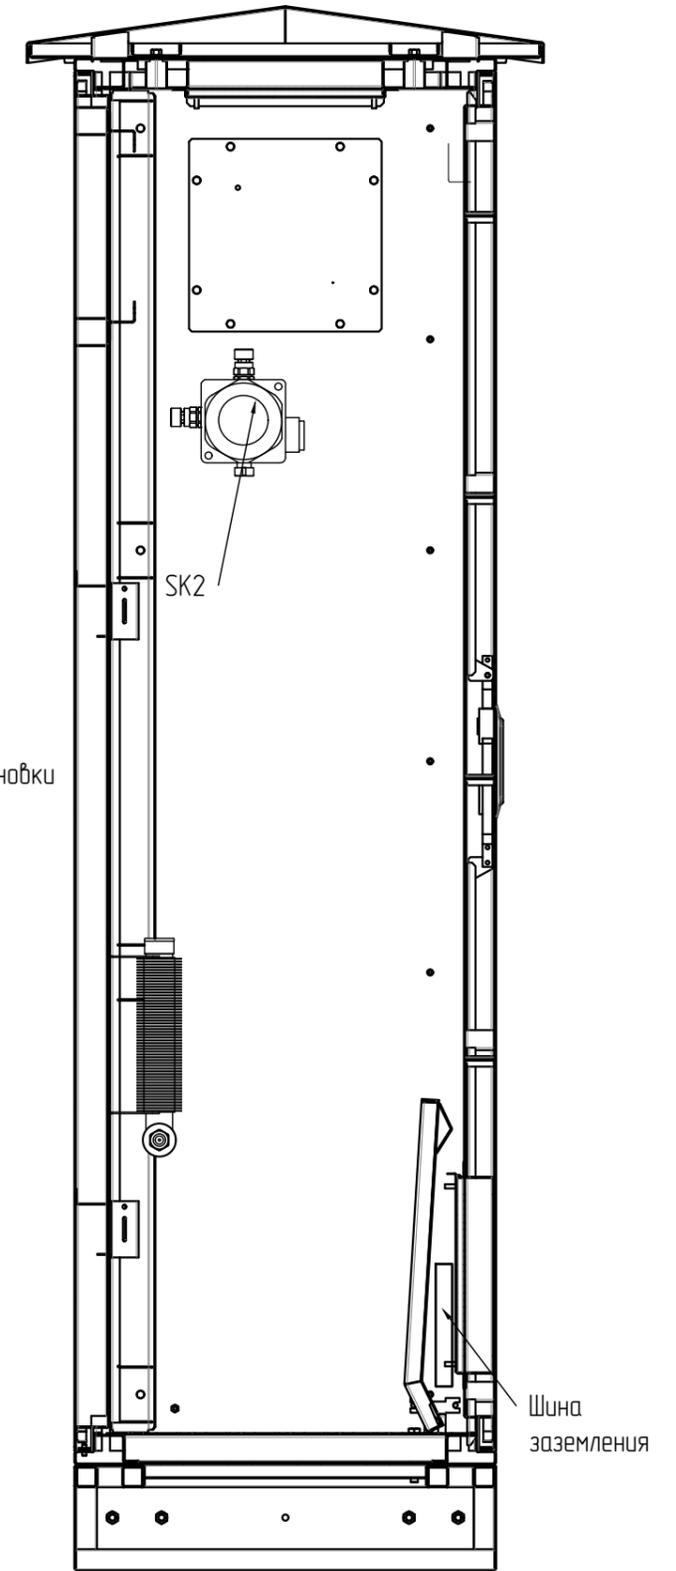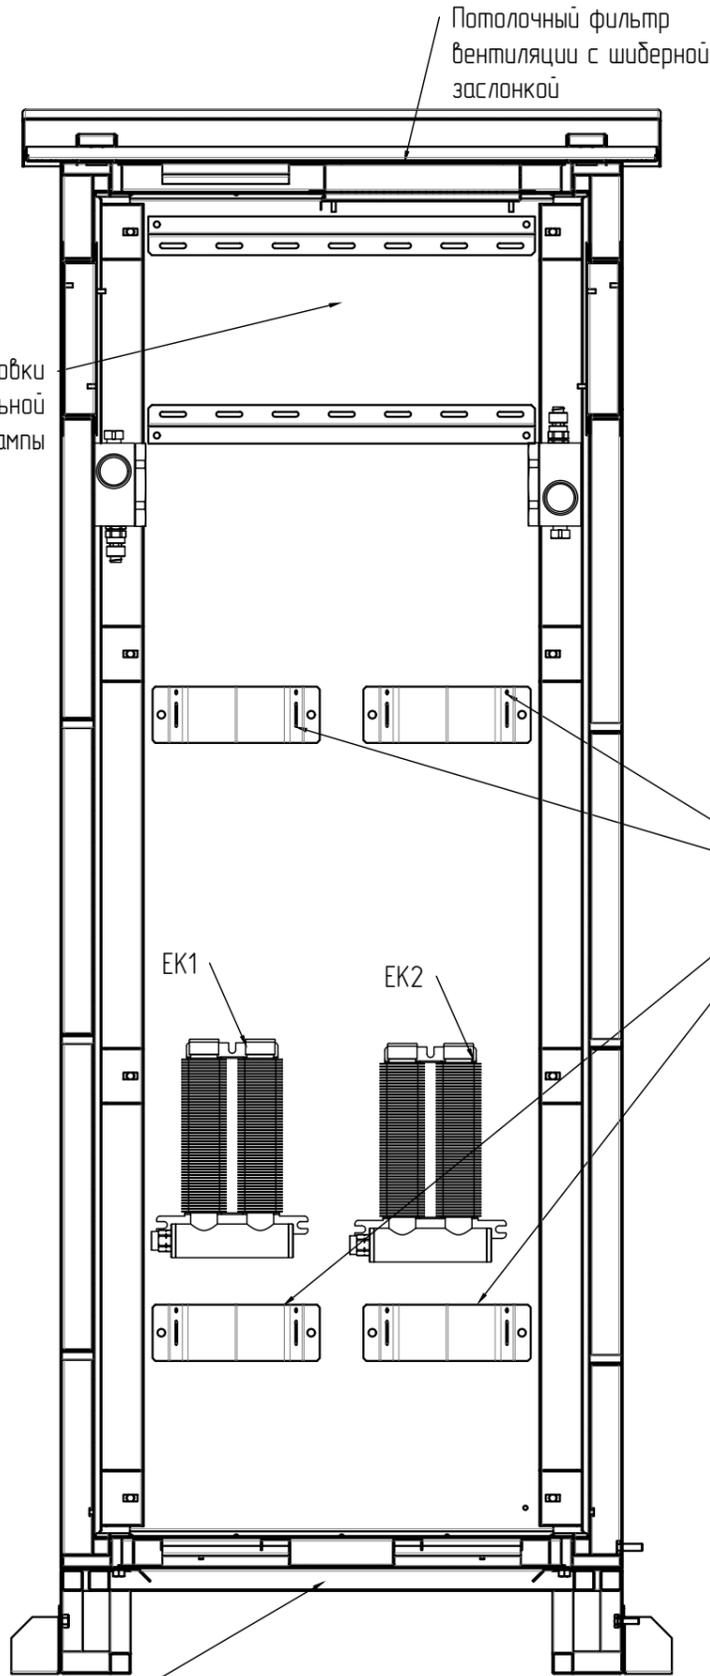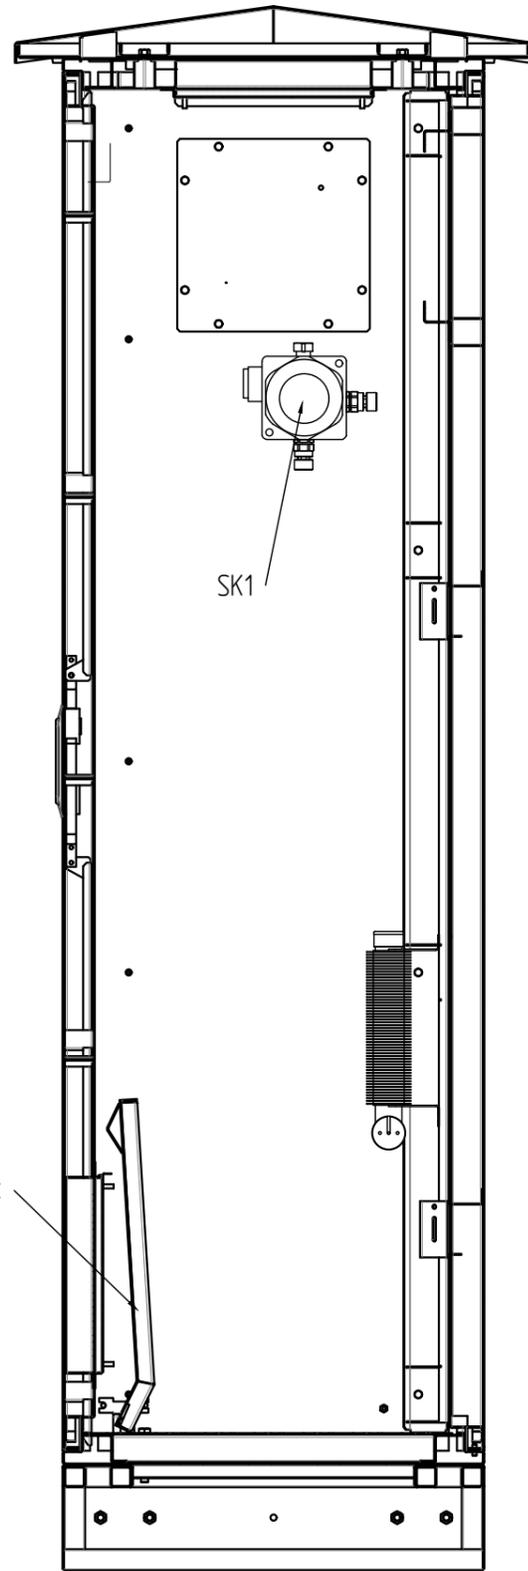

Согласовано :	
Взам. инв. №	
Подпись и дата	
Инв. № подл.	

Откидной пандус

Место для установки газораспределительной рамы

Потолочный фильтр вентиляции с шибровой заслонкой

Ложементы для установки баллонов

EK1

EK2



Шина заземления

Проем для транспортировки гидравлической роклой

Шкаф ТШВ-2086У2Ех. Чертеж общего вида. Продолжение

Изм	Лист	№ докум.	Подп	Дата	ТДМ.ТШВ-2086У2.ЕХ.20.001	Лист
						5

Согласовано :	
Инв. № подл.	
Подпись и дата	
Взам. инв. №	

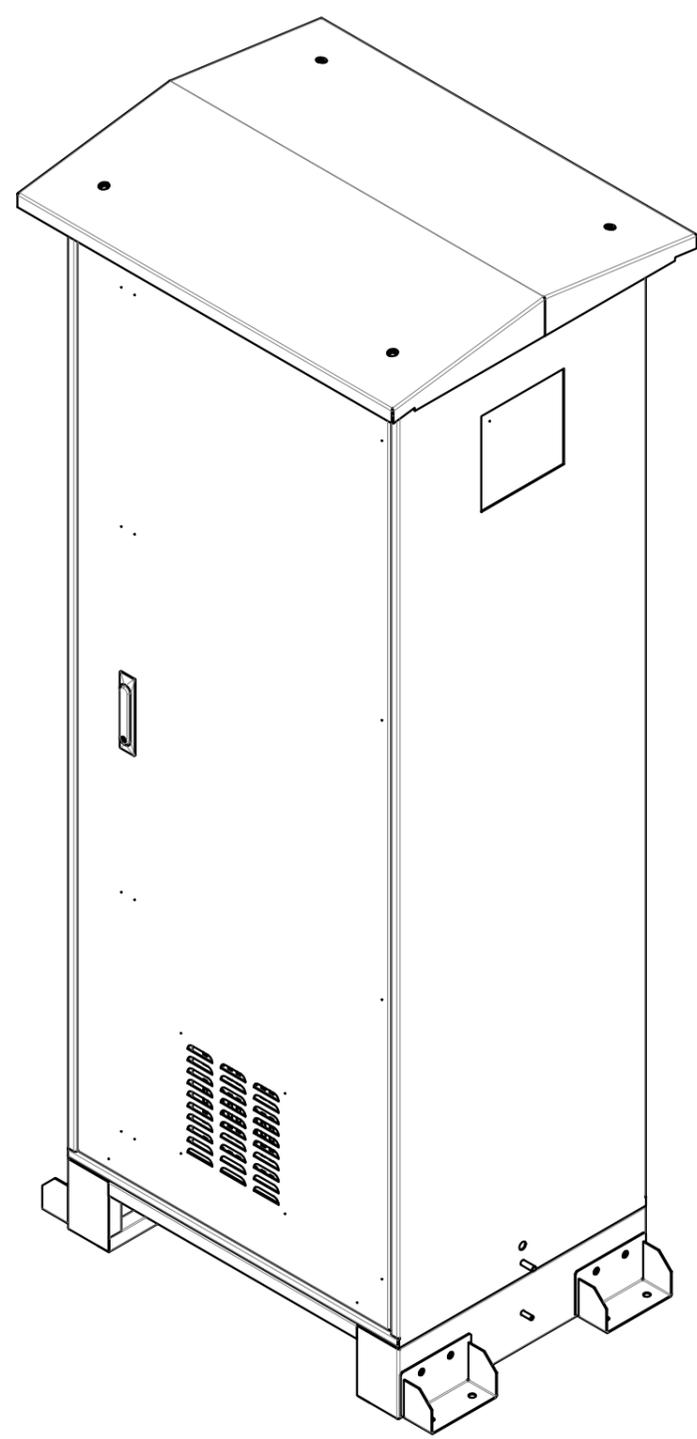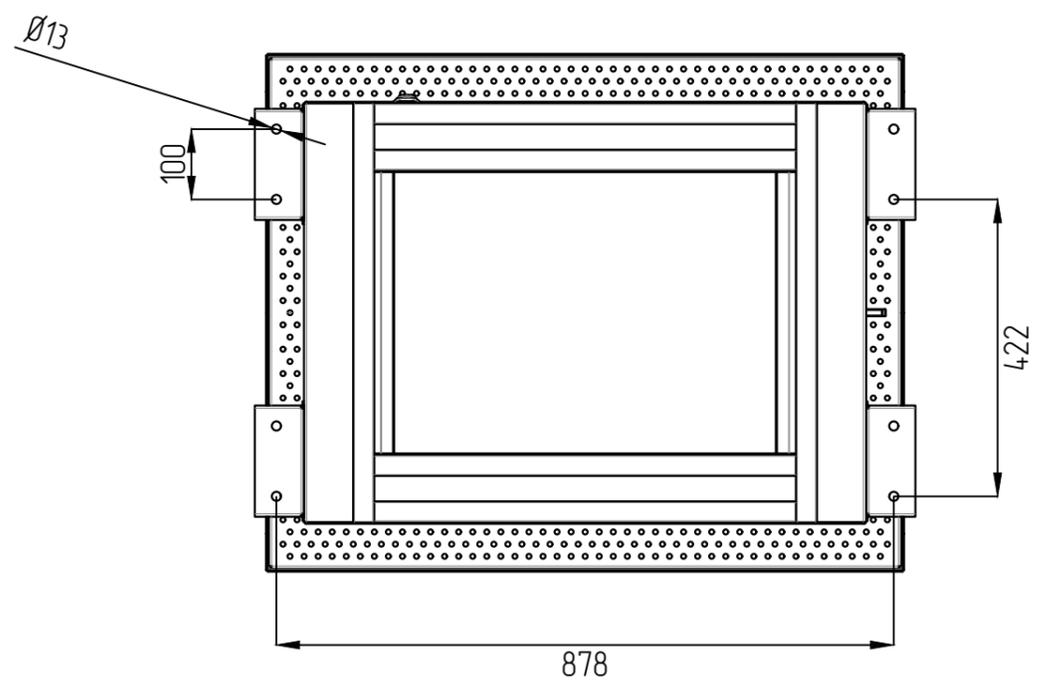

Шкаф ТШВ-2086У2Ех. Чертеж общего вида. Продолжение				
Изм	Лист	№ докум.	Подп	Дата
ТДМ.ТШВ-2086У2.ЕХ.20.001				Лист
				6